



Datenbestellung Planauszug

Lieferadresse

Anrede

Name / Vorname

Firma

E-Mail

Strasse / Nr

PLZ / Ort

Telefon

Rechnung an Lieferadresse

Rechnungsadresse

Name / Vorname

Firma

Strasse / Nr

PLZ / Ort

Planausschnitt

Gemeinde

Parzellennummer

Strasse / Nr

Verwendungszweck
(z.B. Planungsgrundlage, Bauarbeiten)

Auszug Leitungskataster

nach GeoGV, SGS 211.57 vom 1. April 2010

PDF		Preise exkl. MwSt.
Grösse	A4	CHF 70.-
	A3	
	Grossformat	
Alle Medien		CHF 200.-
einzelnes Medium		
DXF		
Alle Medien		CHF 200.-
einzelnes Medium		

Auszug Werkplan Abwasser

Der Auszug aus dem Werkplan Abwasser enthält Höhenangaben (Deckelhöhe, Sohlenkote) der Schächte, sowie Informationen zu Material, Durchmesser, Baujahr und Fliessrichtung der Leitungen von primären Abwasseranlagen.

PDF		Preis exkl. MwSt.
Grösse	A4	CHF 70.-
	A3	
DXF		CHF 200.-

Bemerkung

Ort und Datum


Auftraggeber/in


Bitte senden Sie das ausgefüllte Formular an

planauszug@grgingenieure.ch.

Auszug Leitungskataster

Bestellnr.: 201-23-001
Datum: 03.02.2023
Massstab: 1:200
Gez: mm Format: A4

 **Gemeinde Muster**
Strasse: Musterstrasse 1
Parz.: 100

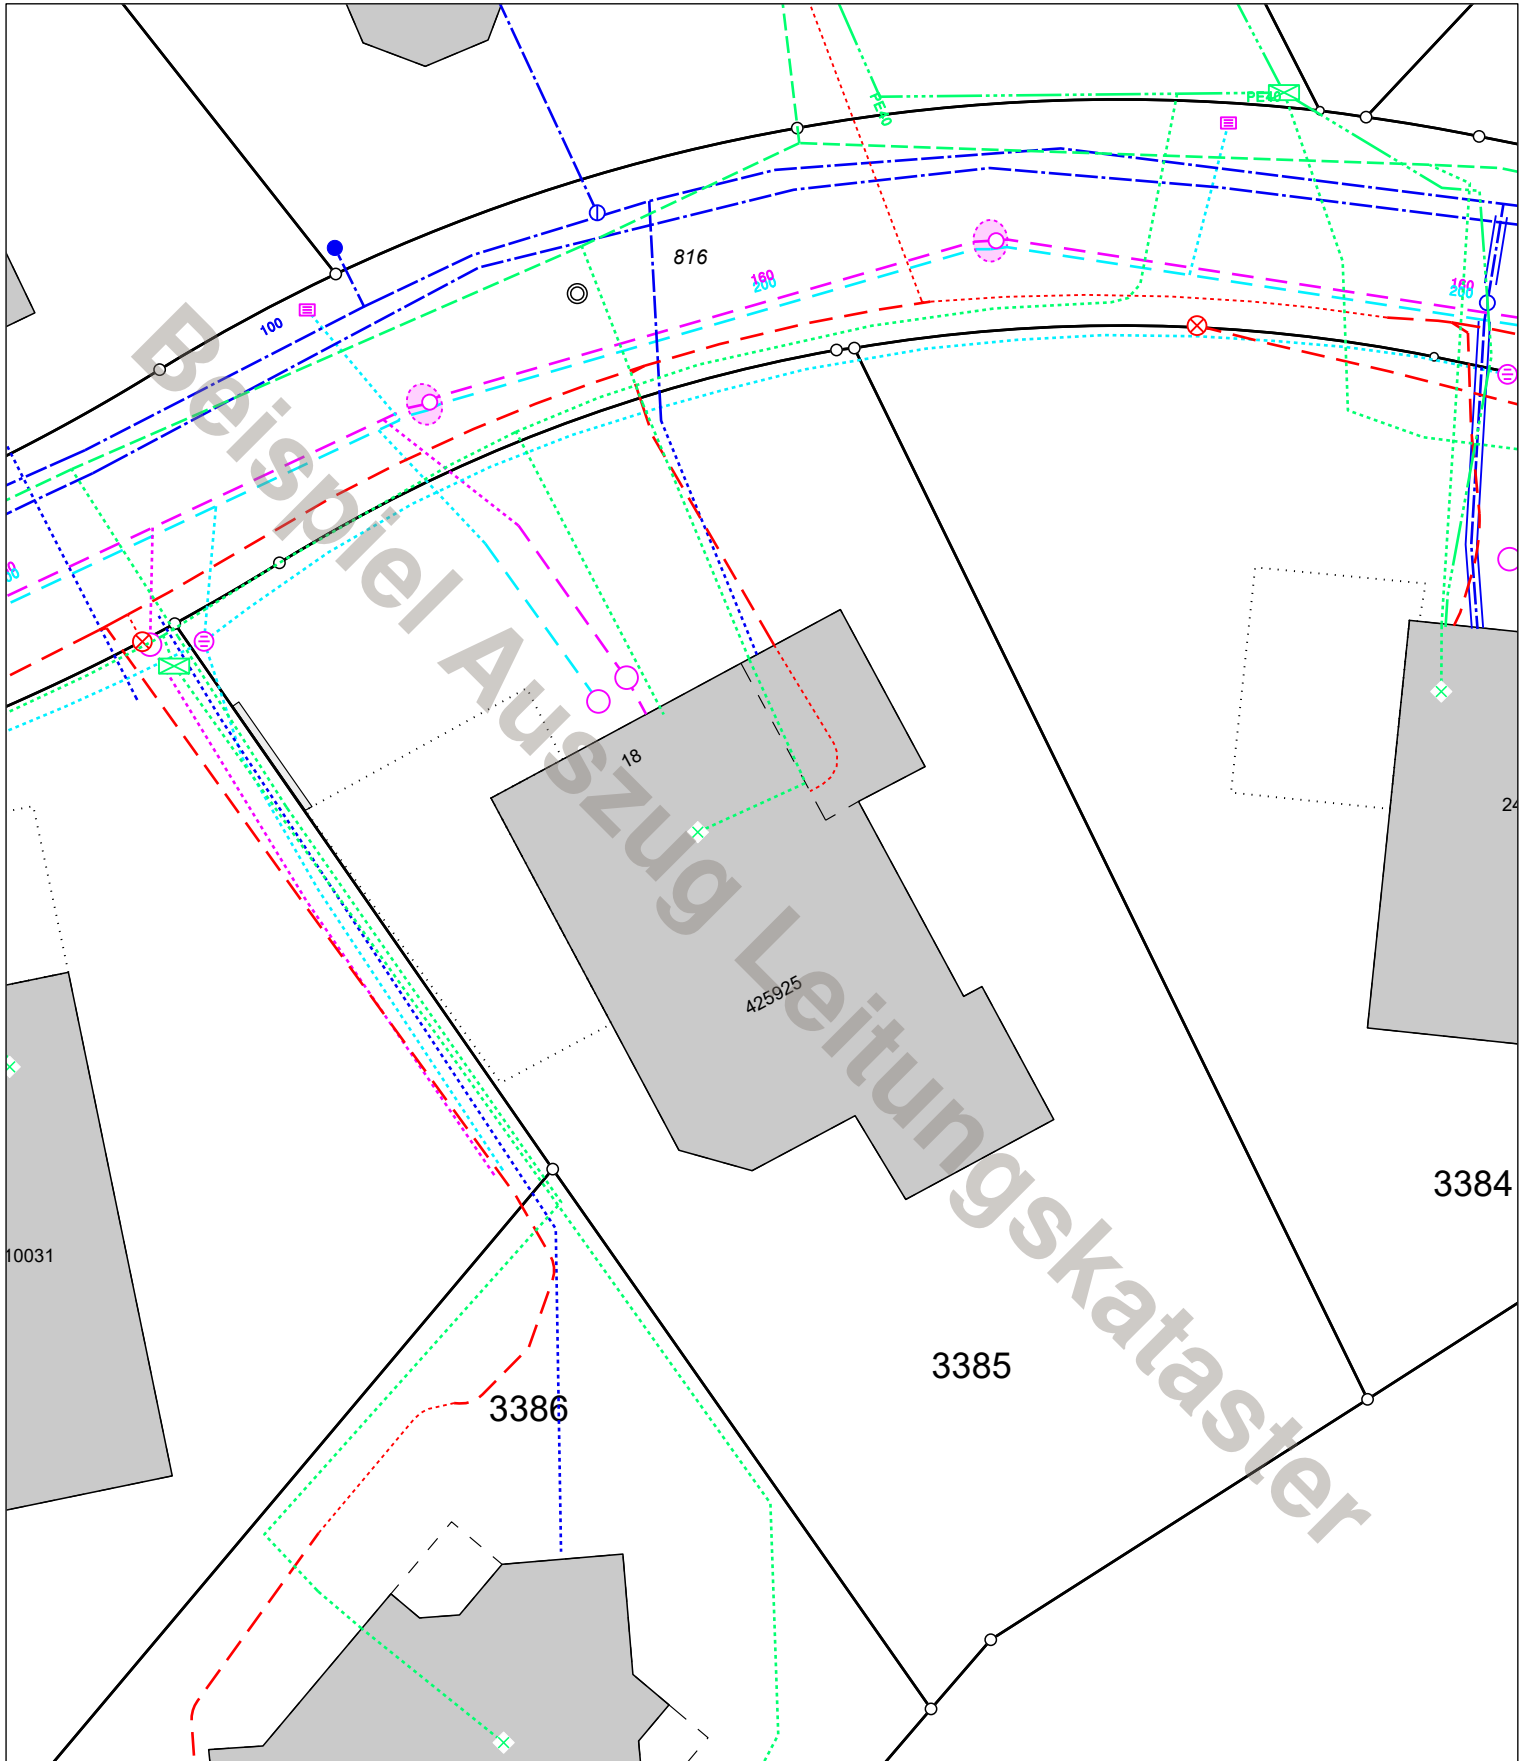

Wichtige Hinweise

- Die Daten sind einen Monat gültig
- Die Leitungskatasterdaten sind zur Übersicht aller uns bekannten Leitungen
- Für Vollständigkeit und die genaue Lage kann keine Garantie übernommen werden
- Vor Baubeginn sind alle betroffenen Leitungen, best. Leitungen bei den Werkeigentümern (EBL, Swisscom, ect.) zu erheben und allenfalls durch Sondierung freizulegen
- Sämtliche Änderungen an den best. Leitunge, sowie neu verlegte Leitungen müssen eingemessen werden und sind (mind 1/2 Tag) vor Eindecken der Firma GRG Ingenieure AG und dem entsprechendem Werk zu melden



5 m

Auszug Werkplan Abwasser

0 5 10 m




Bestellnr.: 201-23-001

Datum: 03.02.2023

Masstab: 1 : 500


Gez.: mm Format: A4

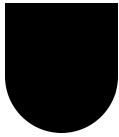

Gemeinde Muster

Strasse: Musterstrasse 1

Parz.: 100

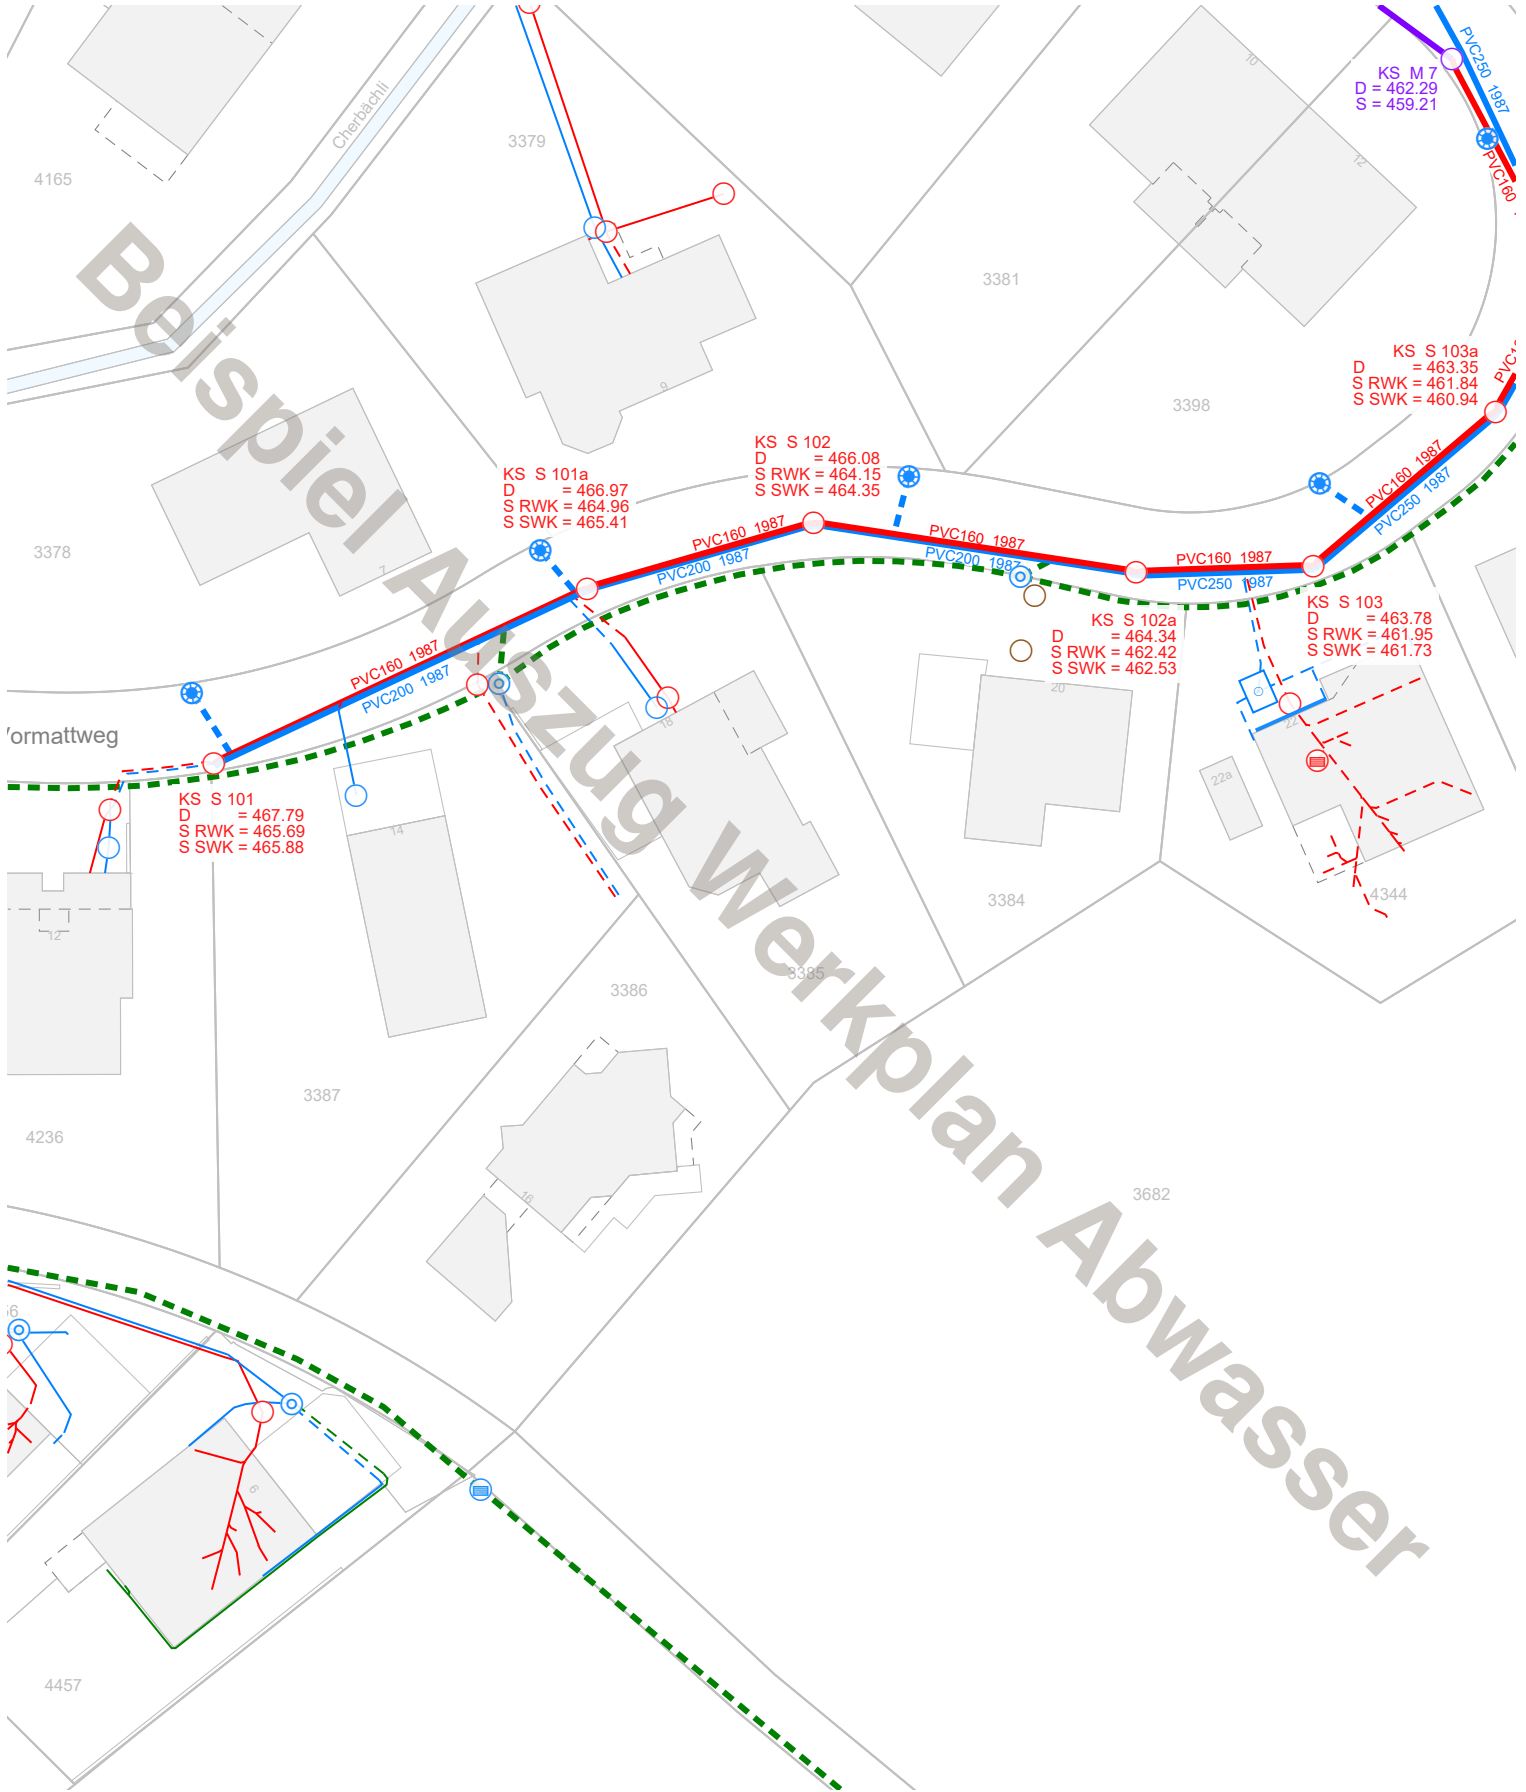

Wichtige Hinweise:

- Die Daten sind einen Monat gültig.
- Für die Vollständigkeit sowie die genaue Lage und Höhe kann keine Garantie übernommen werden.
- Sämtliche Änderungen an den best. Leitungen, sowie neu verlegte Leitungen müssen eingemessen werden und sind (mind. 1/2 Tag) vor Eindecken der Firma GRG Ing. AG (079 396 81 53) zu melden.



Keltenweg 31
4460 Gelterkinden
+41 (0)61 985 89 89
planauszug@grgingenieure.ch
www.grgingenieure.ch